




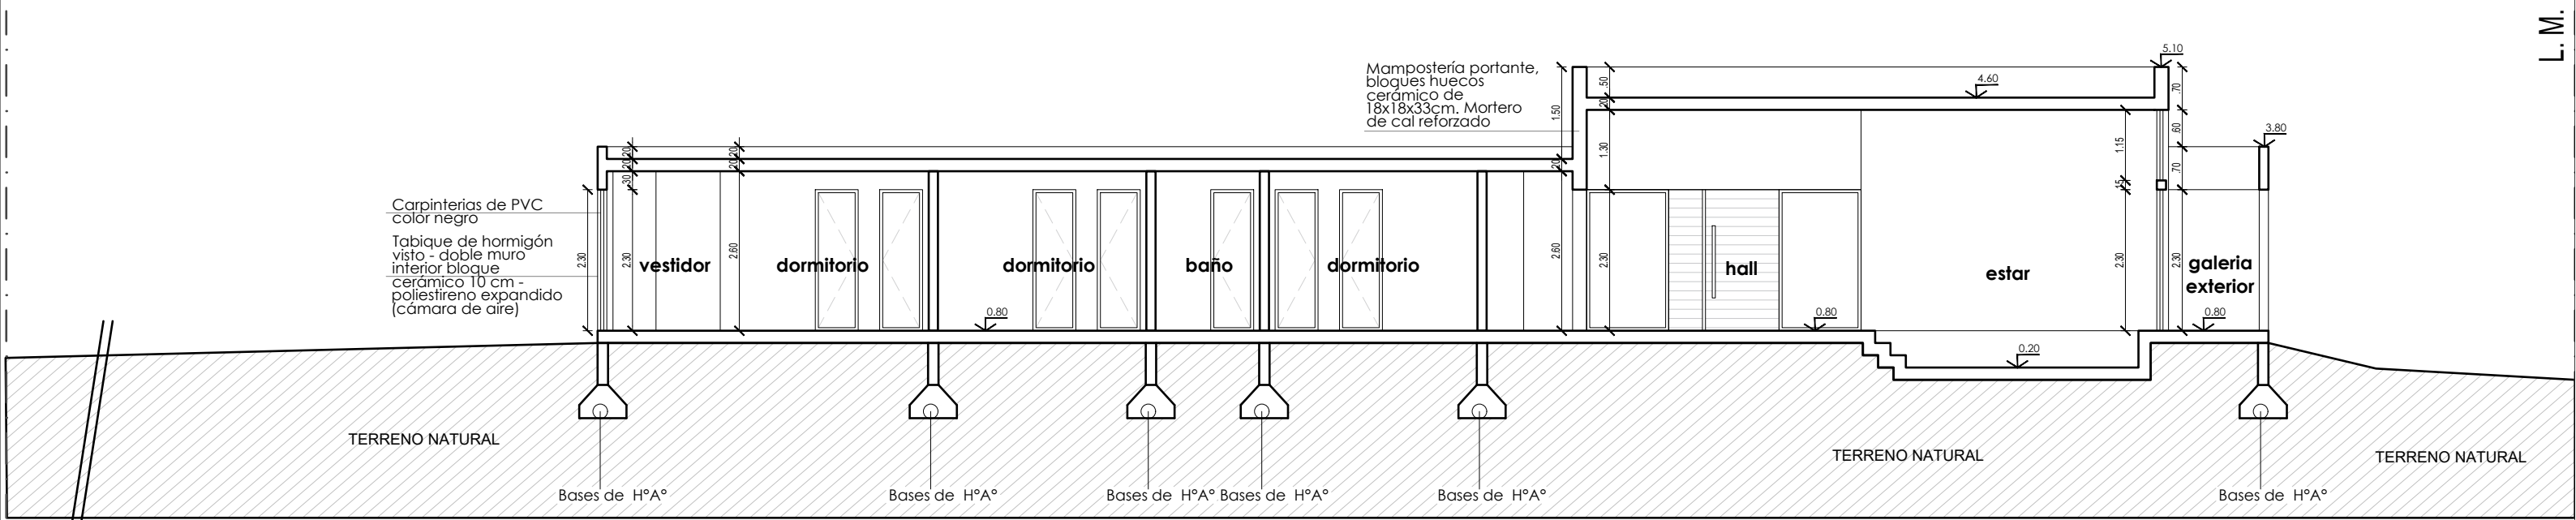

Corte A-A Esc. 1:100

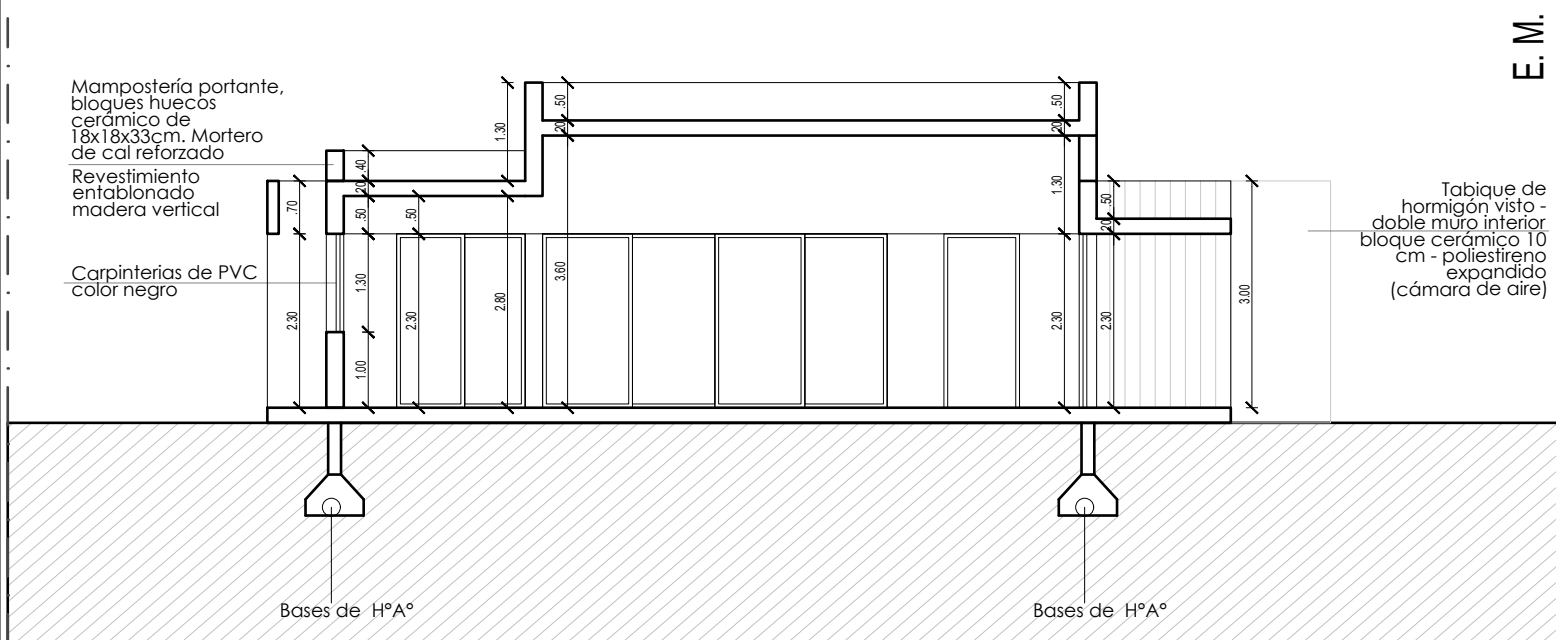

Corte B-B Esc. 1:100

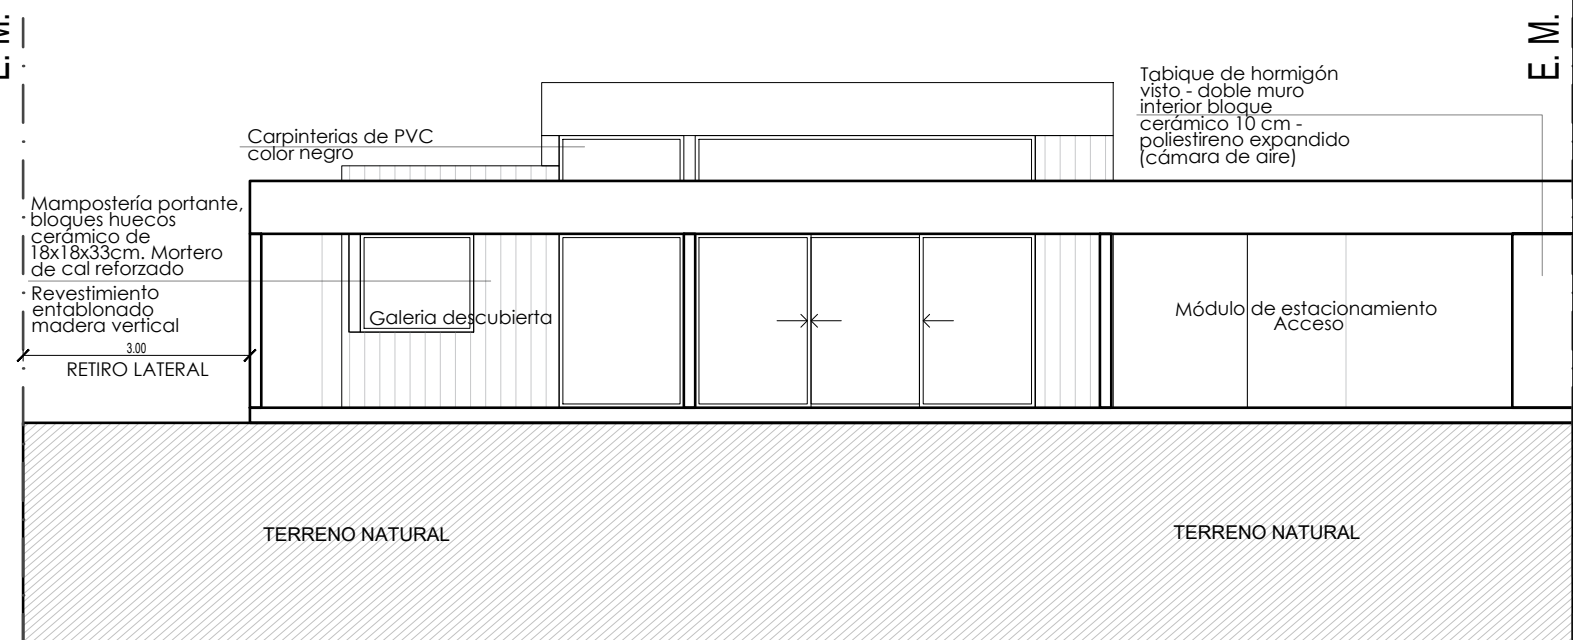

Vista Frente Esc. 1:100