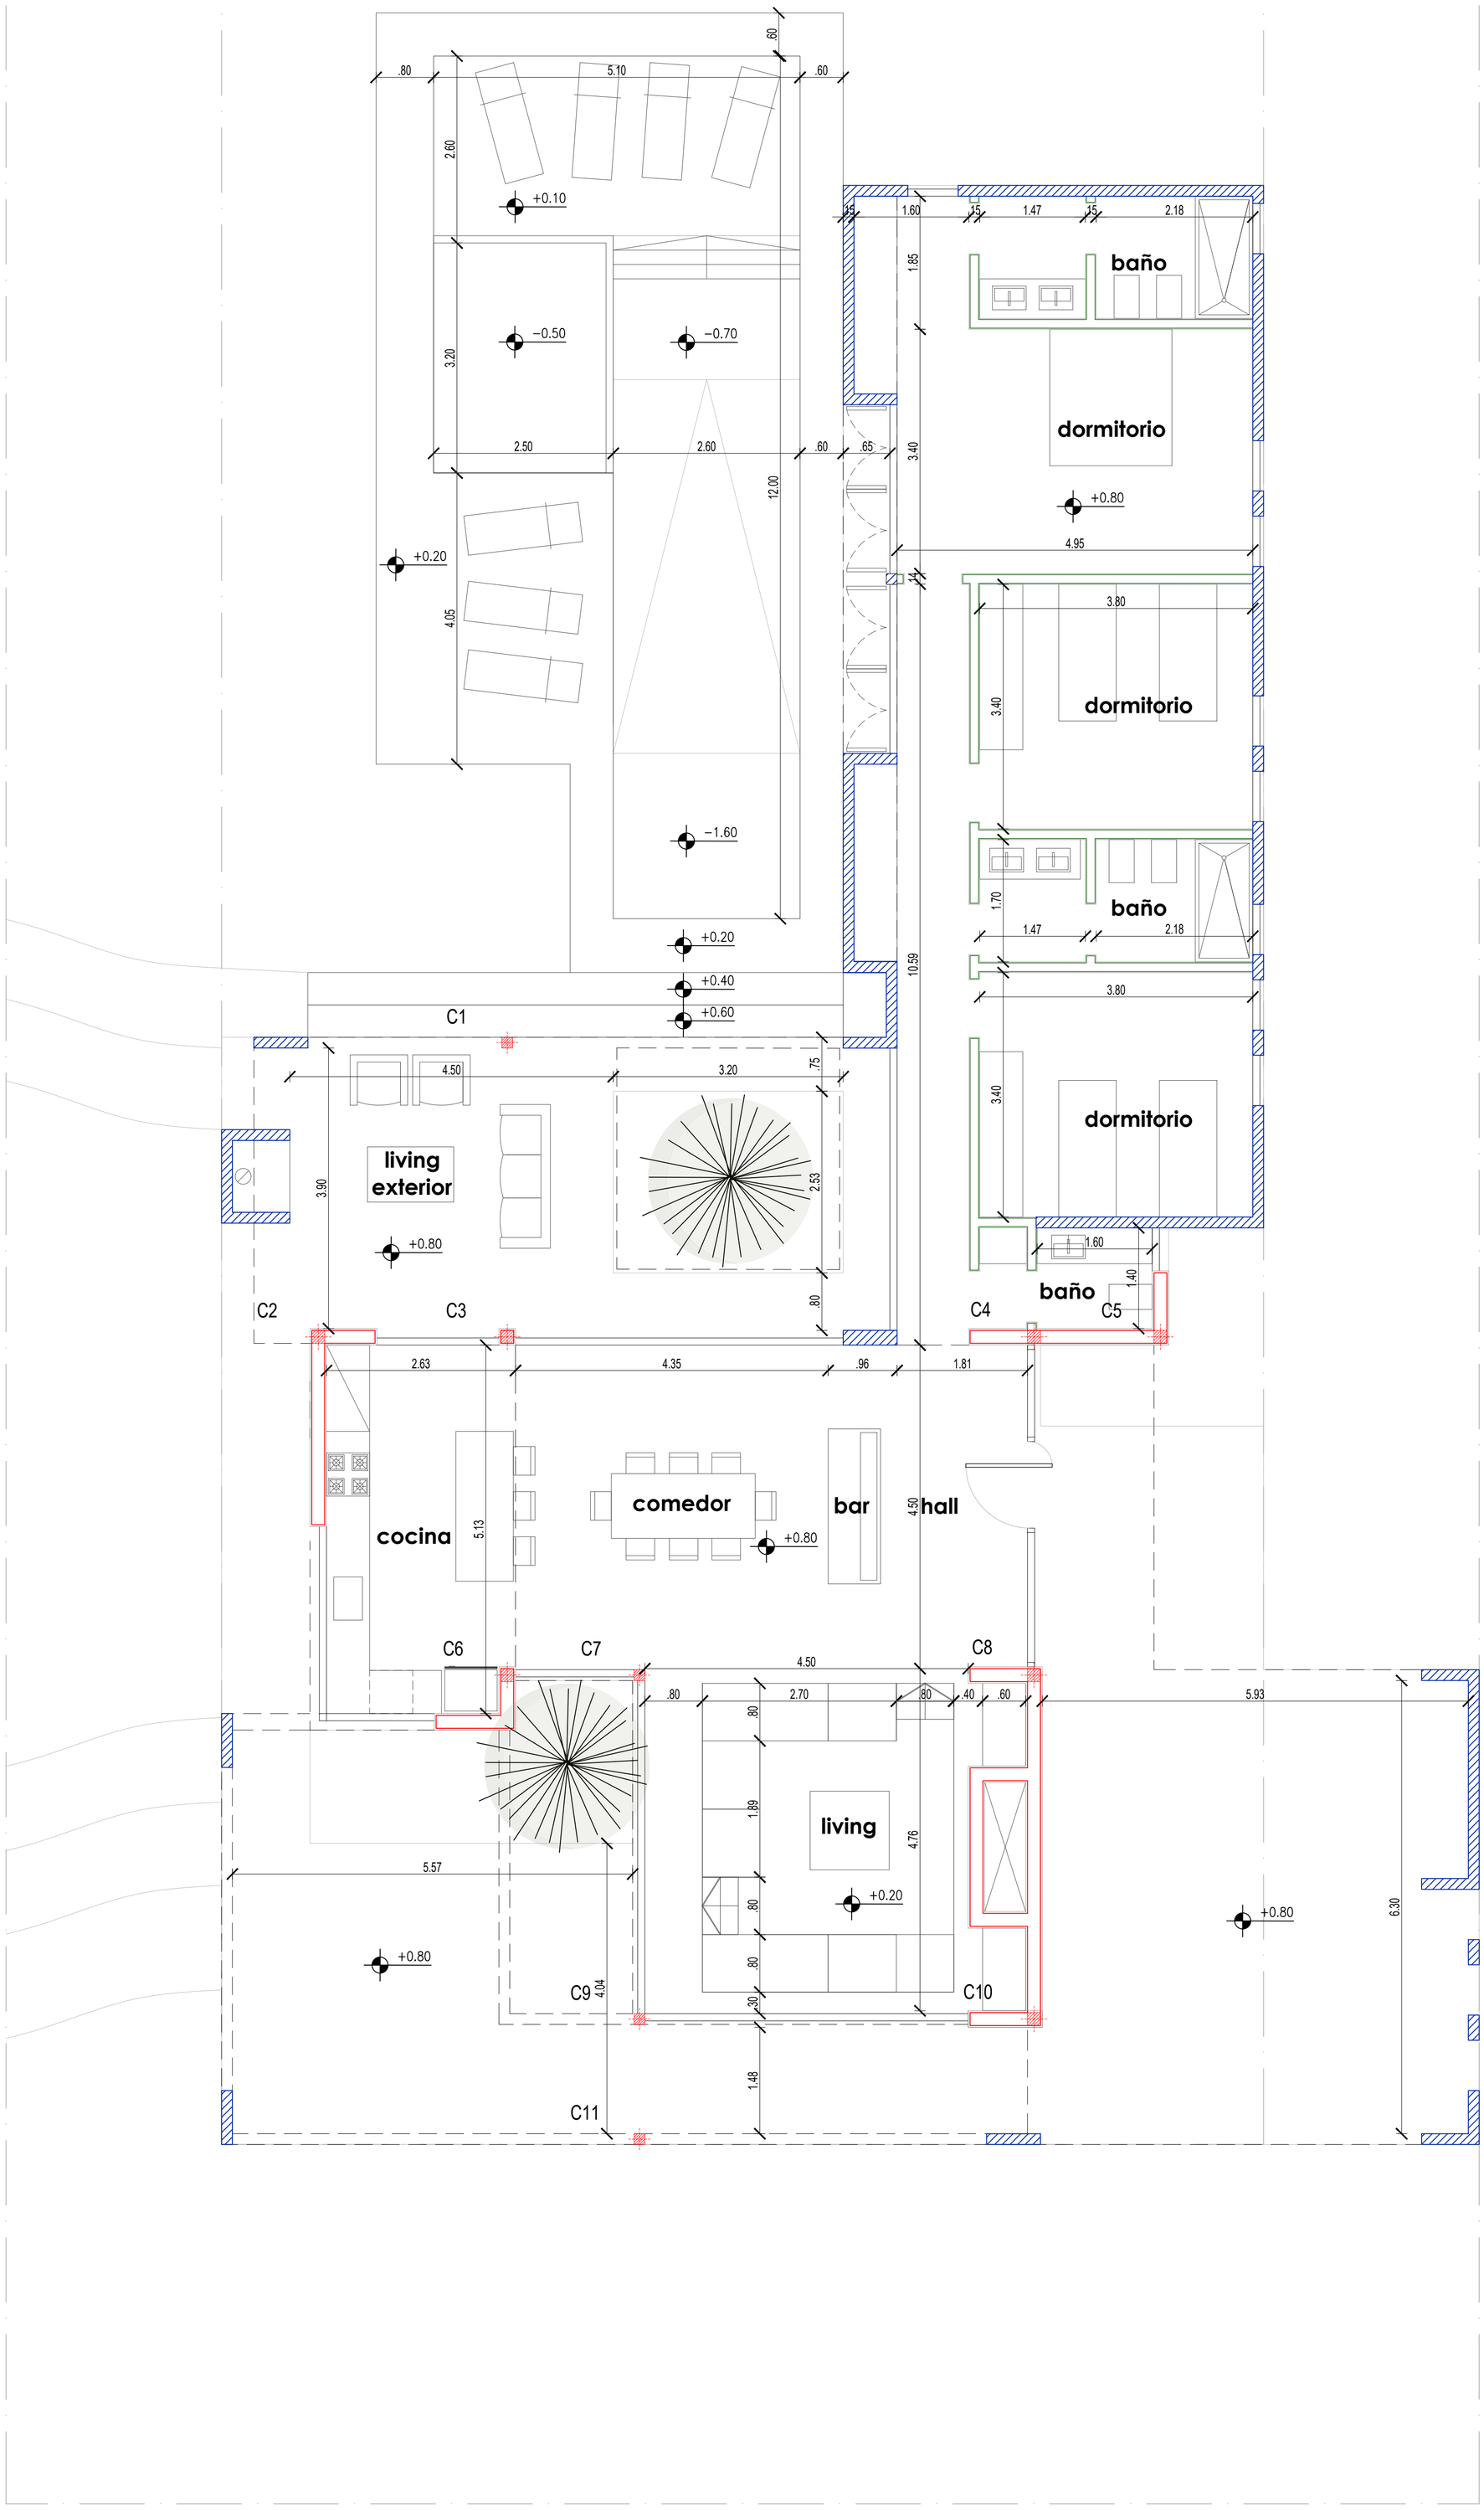

NOTAS:
Columnas: 0.18x0.18m
LADRILLOS 18
LADRILLOS 12

NOTAS:
HORMIGÓN ARMADO

NOTAS:
Columnas 1; 7; 9 y 11
Perfiles UPN

NOTAS:
Las cotas van de LADRILLO A LADRILLO.

NOTAS:
Altura de DINTEL 2.30m

OBRA EN CALLE FAUSTO

ESC 1:50 | 10/11/22 | V - 01

PLANTA DE ARQUITECTURA

TIIO estudio