



E.R.1

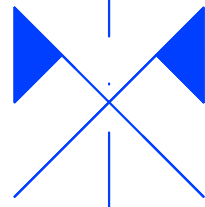


E.R.2

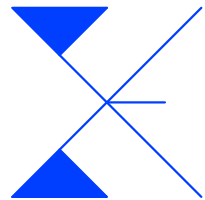

18,50

13,00


7,50

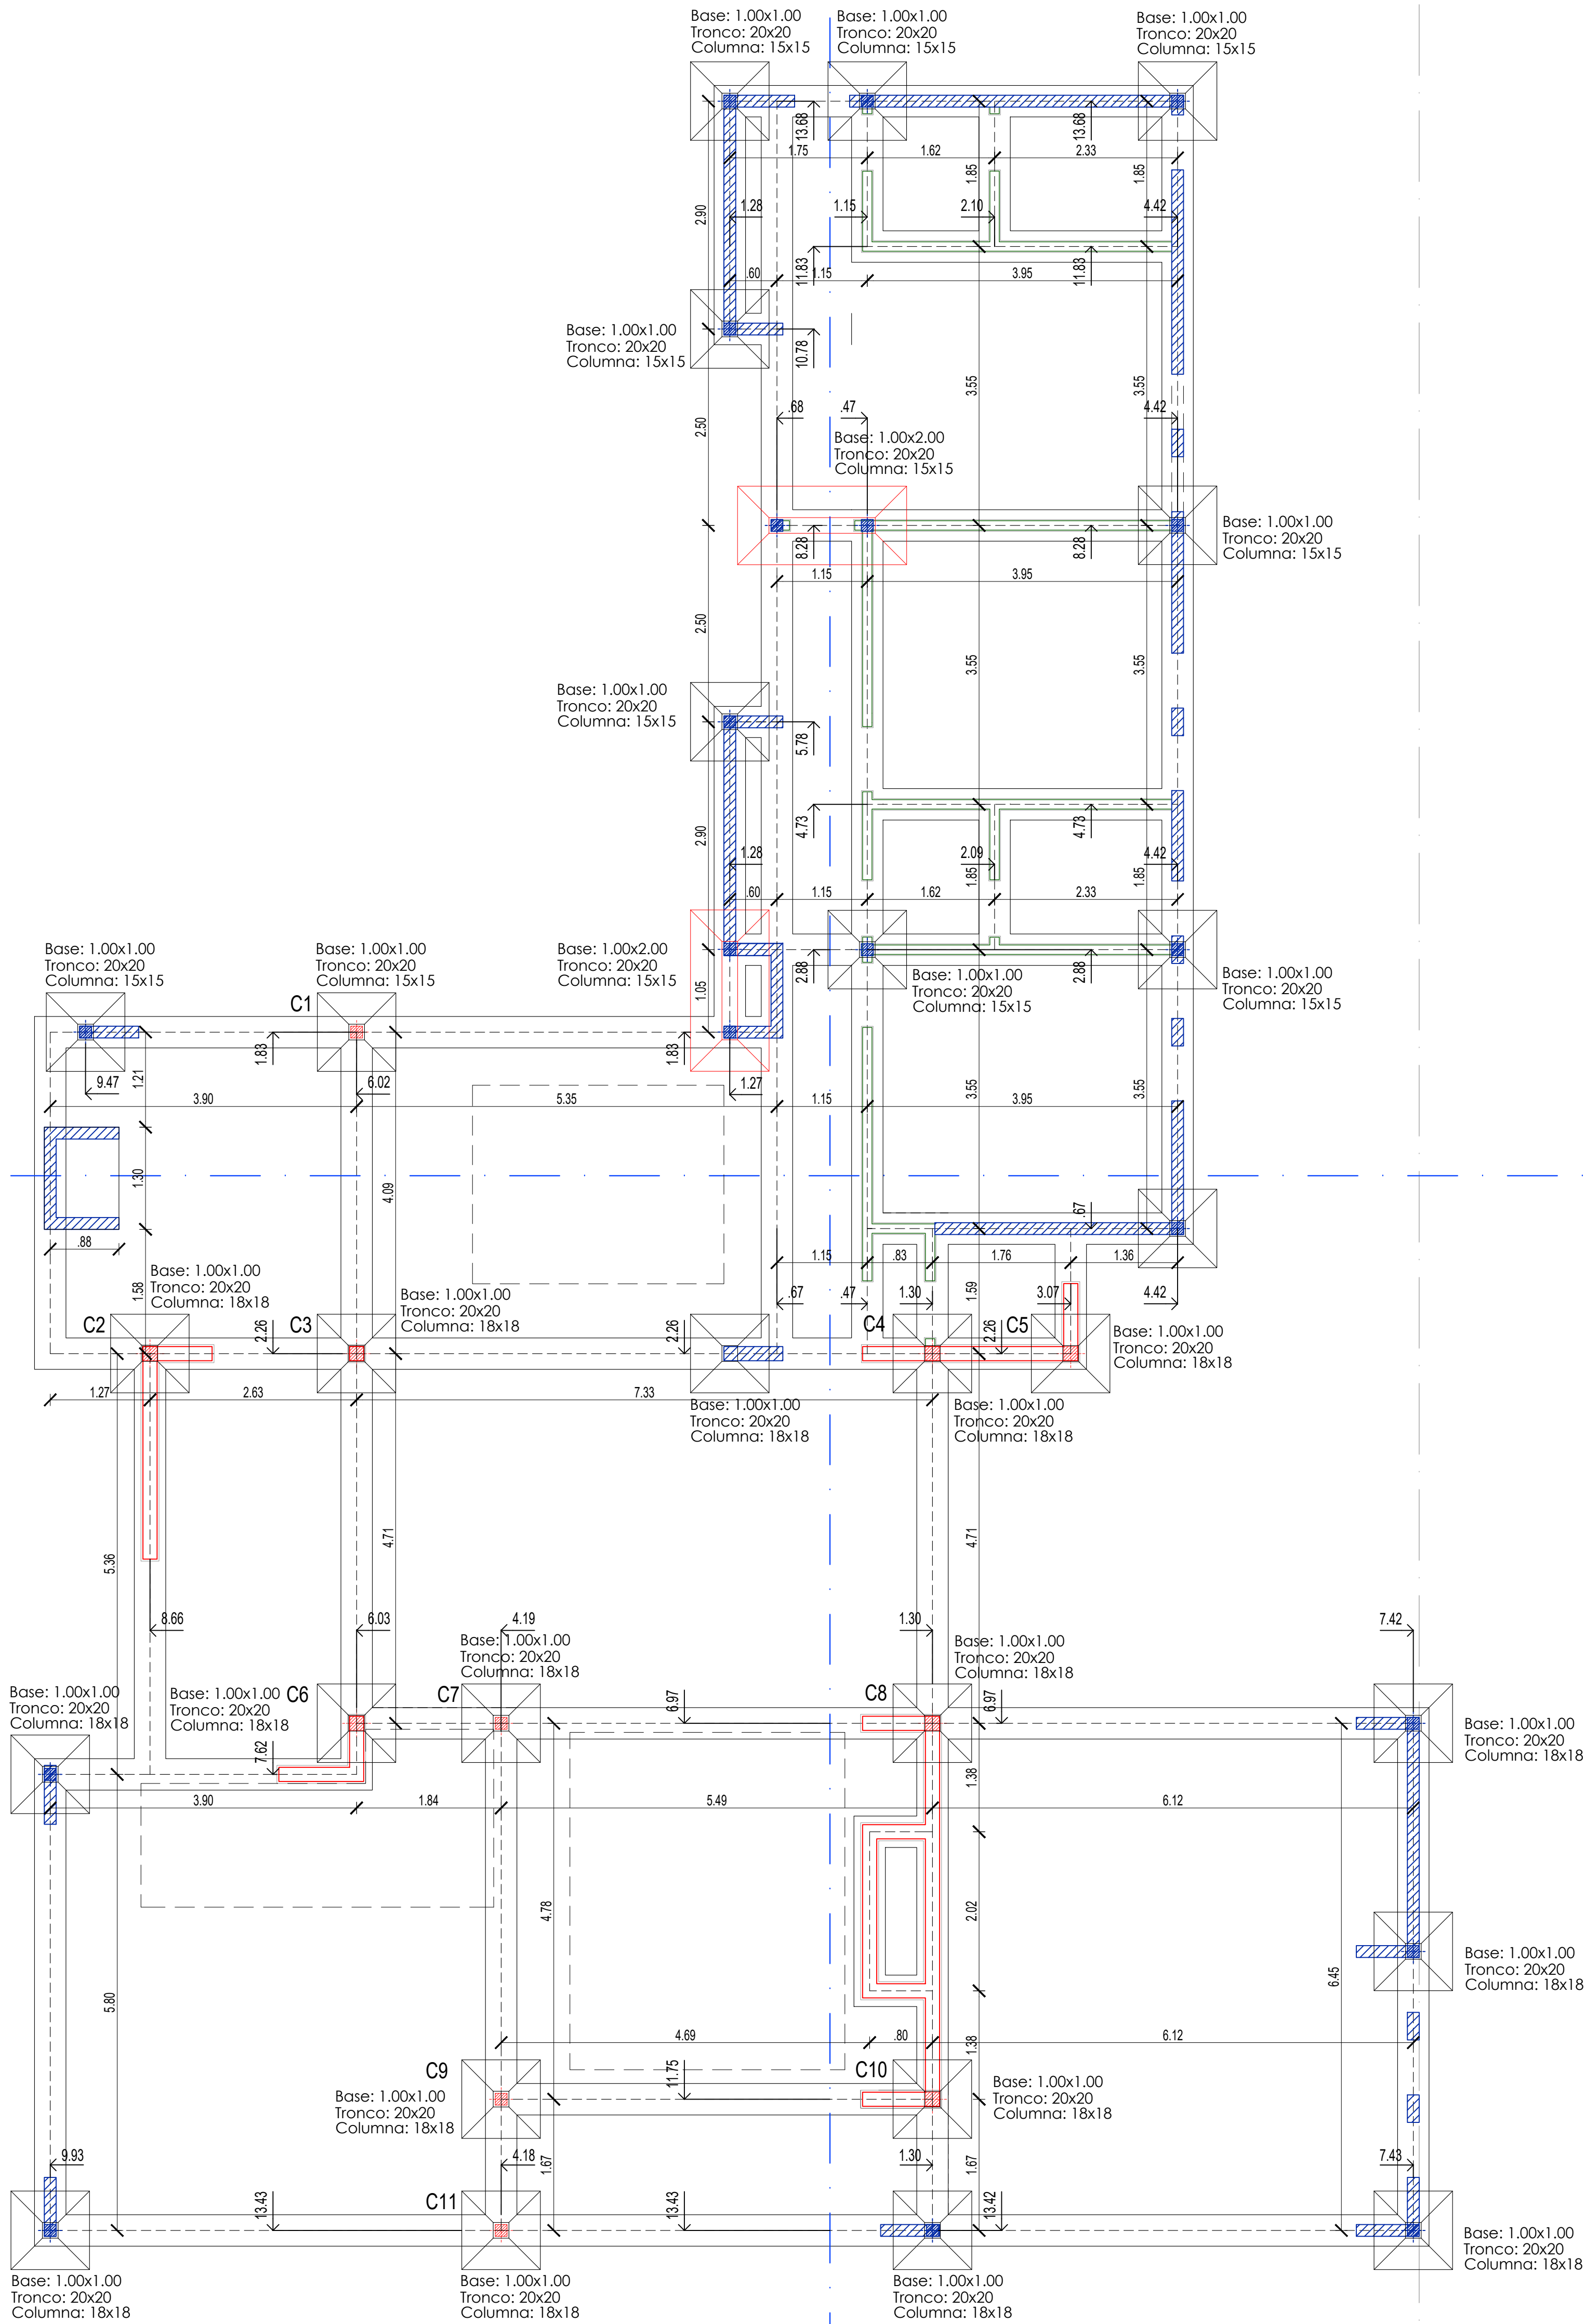

NOTAS:
Columnas: 0.18x0.18m
LADRILLOS 18
LADRILLOS 12


NOTAS:
HORMIGÓN
ARMADO

NOTAS:
Columnas
1; 7; 9 y 11
Perfiles UPN

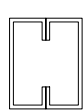

NOTAS:
Las cotas van de
EJE A EJE.

NOTAS:
Encadenados
40x20cm

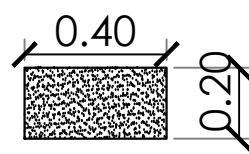

OBRA EN CALLE FAUSTO

ESC 1:50 | 10/11/22 | V - 01

REPLANTEO DE CIMIENTOS

